


P	LTR	DESCRIPTION	DATE	DWN	APVD
	B2	REVISED PER ECO-11-005030	11MAR11	RK	HMR





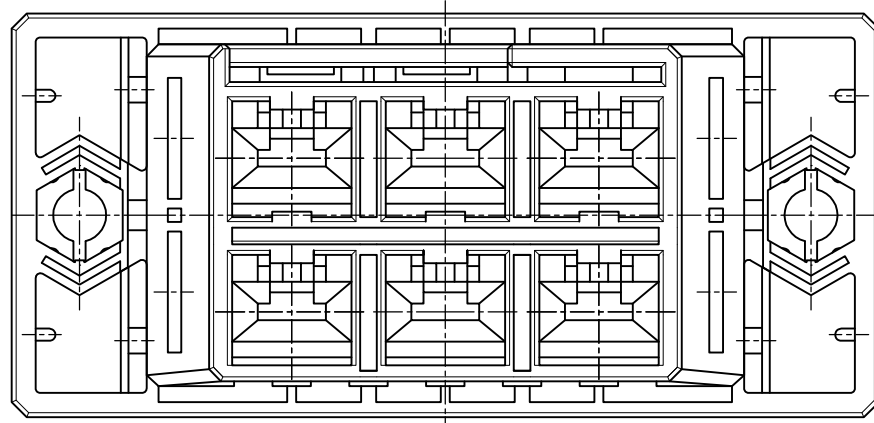


注 記

- ① 材料: ハウジング: ガラス入り熱可塑性ポリエステル樹脂 (94V-0), 色: 黒
~~② ハウジング全面にテフロン塗装のこと~~
 ③ パネル取付推奨ネジ M3


NOTES

- 1 MATERIAL:HOUSING:GLASS FILED THERMO PLASTIC
POLYESTER(94 V-0),COLOR:BLACK
~~2 TO COAT ALL SURFACE OF HOUSING WITH TEFLON~~
3 PANEL ATTACHMENT RECOMMENDATION M3 SCREW

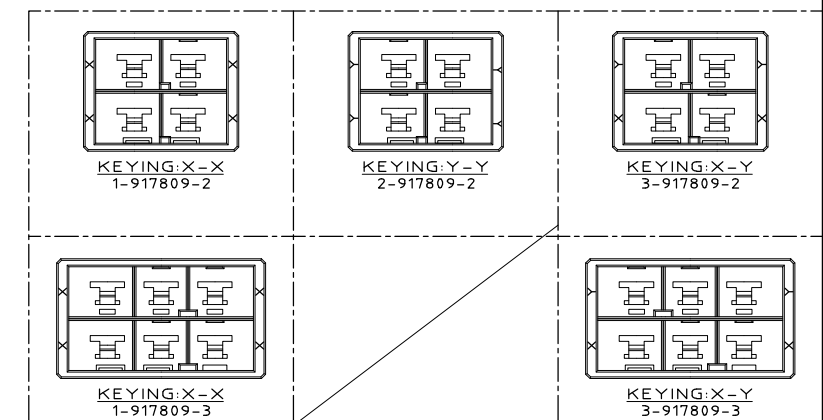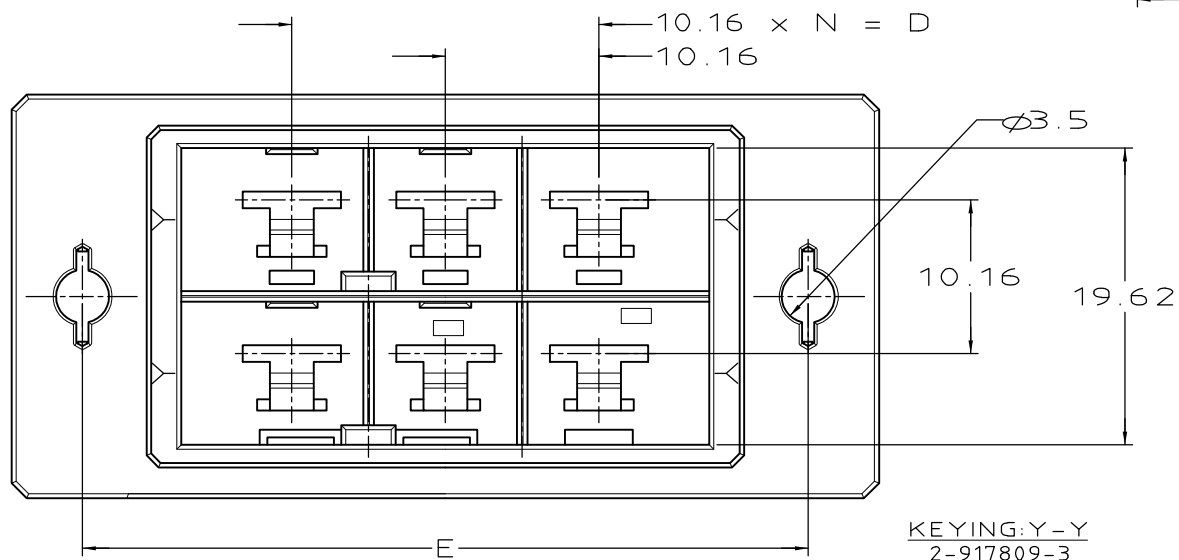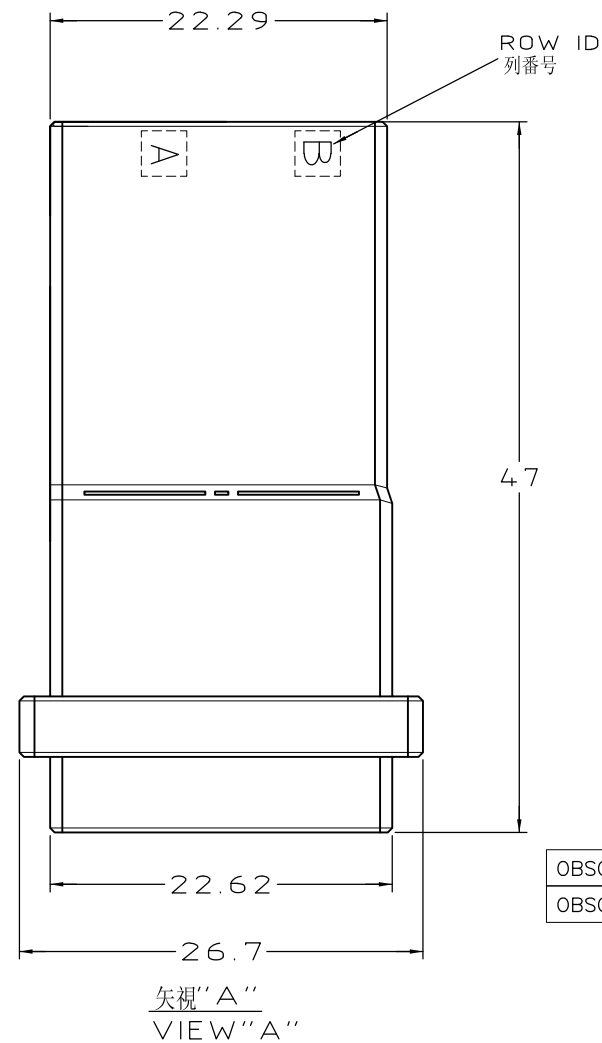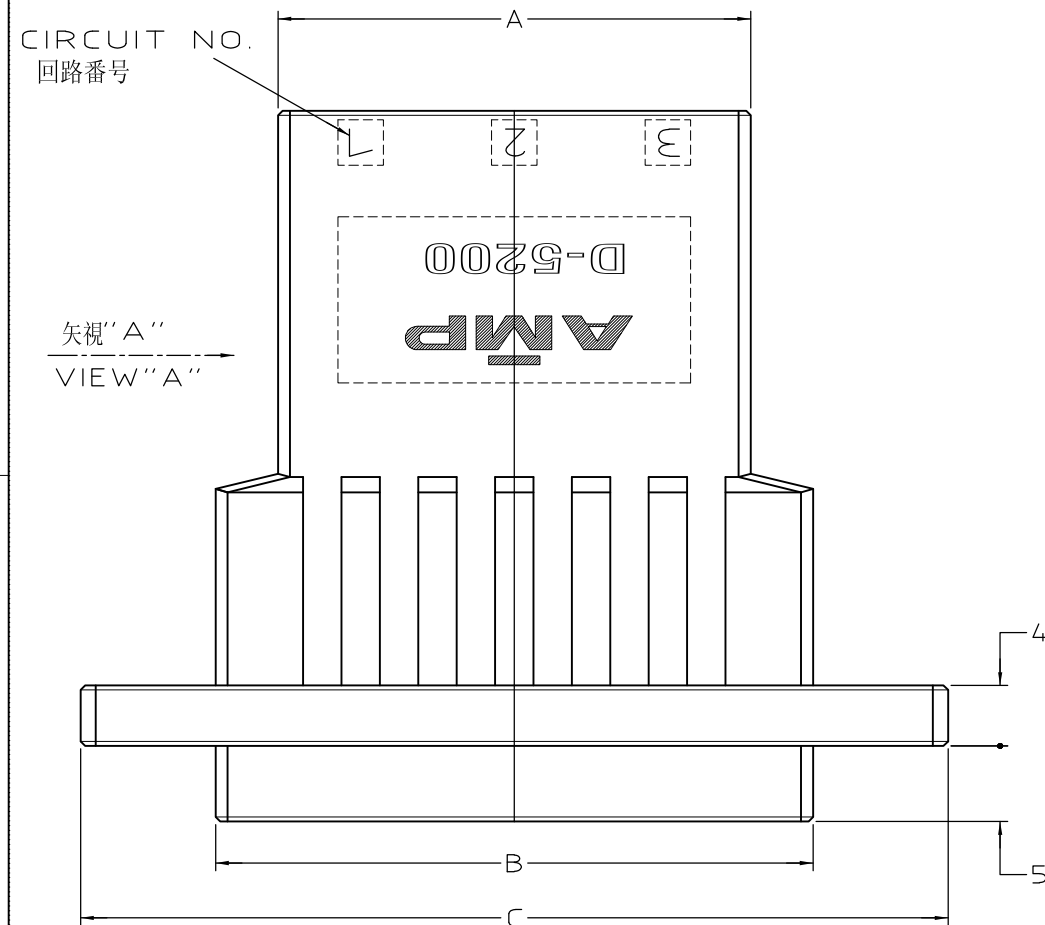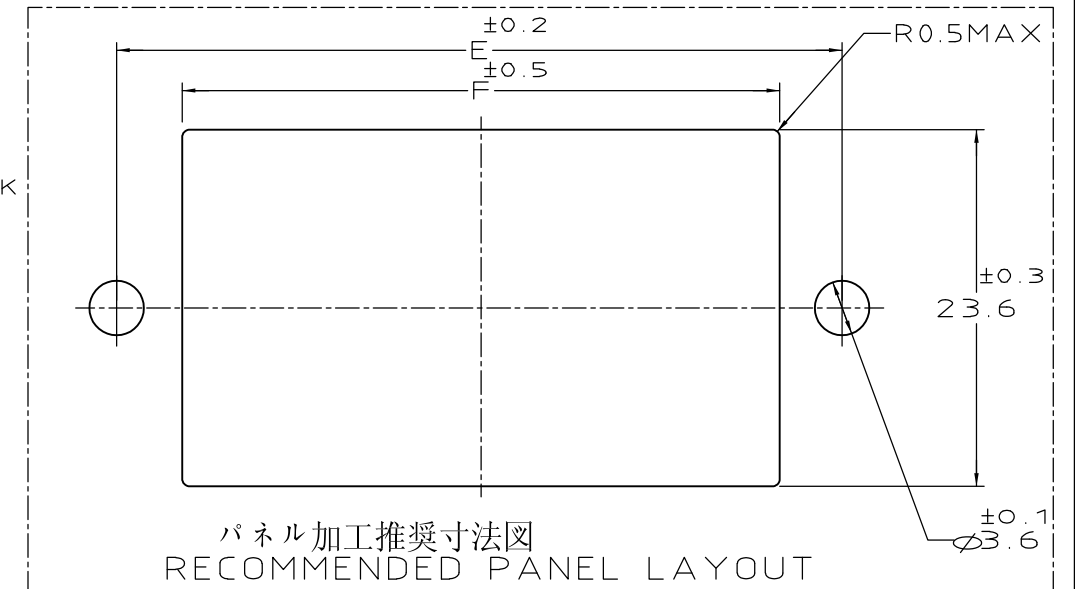

	—	↑	↑	↑	↑	↑	↑	↑	3-917809-3	
									2-917809-3	
	—	31.27	39.52	57	20.32	48	40.5	2	6	1-917809-3
OBSOLETE		↑	↑	↑	↑	↑	↑	↑	↑	6-917809-2
OBSOLETE										5-917809-2
	—	↑	↑	↑	↑	↑	↑	↑	↑	3-917809-2
	—									2-917809-2
	—	21.11	29.36	47	10.16	38	30.4	1	4	1-917809-2
	FINISH	A	B	C	D	E	F	N	POS	P/N

WIRE RANGE 抱合電線斷面積	INSULATION DIA 被覆外徑
-----------------------	------------------------

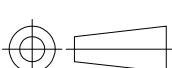DIMENSIONS: 単位 耗 mm		TOLERANCES UNLESS OTHERWISE SPECIFIED 一般公差 10: ±0.2 30: ±0.25 100: ±0.3 ANGLE: ±0.3°		DWN 31/OCT/'95 K.IKEDA		TE Connectivity			
				CHK 31/OCT/'95 Y.ISHIKAWA					
		PRODUCT SPEC 製品規格 108-5453		APVD 1/NOV/'95 S.MANABE		NAME 名称 2列 タブ ハウジング パネルマウント タイプ DOUBLE ROW TAB HSG (PANEL MOUNT) <DYNAMIC D-5200 M>			
				APPLICATION SPEC 取付適用規格 114-5206					
MATERIAL 材料 		FINISH 仕上		WEIGHT T1		SIZE A3	CAGE CODE 00779	DRAWING NO 番号 C- 917809	
				CUSTOMER DRAWING		SCALE 尺度 2-1	SHEET 1 OF 1	REV B2	